



PROSPETTO PRINCIPALE

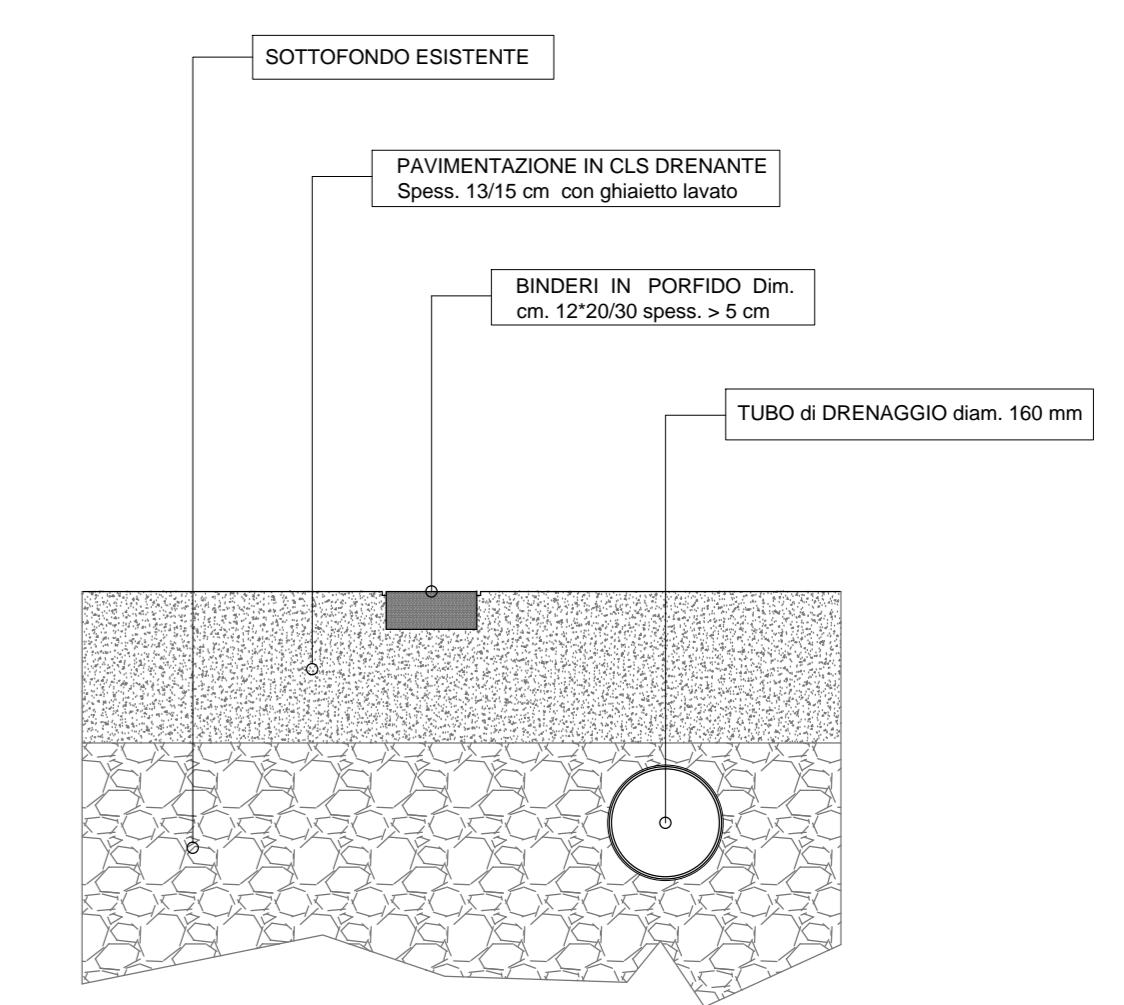

Particolare Pavimentazione

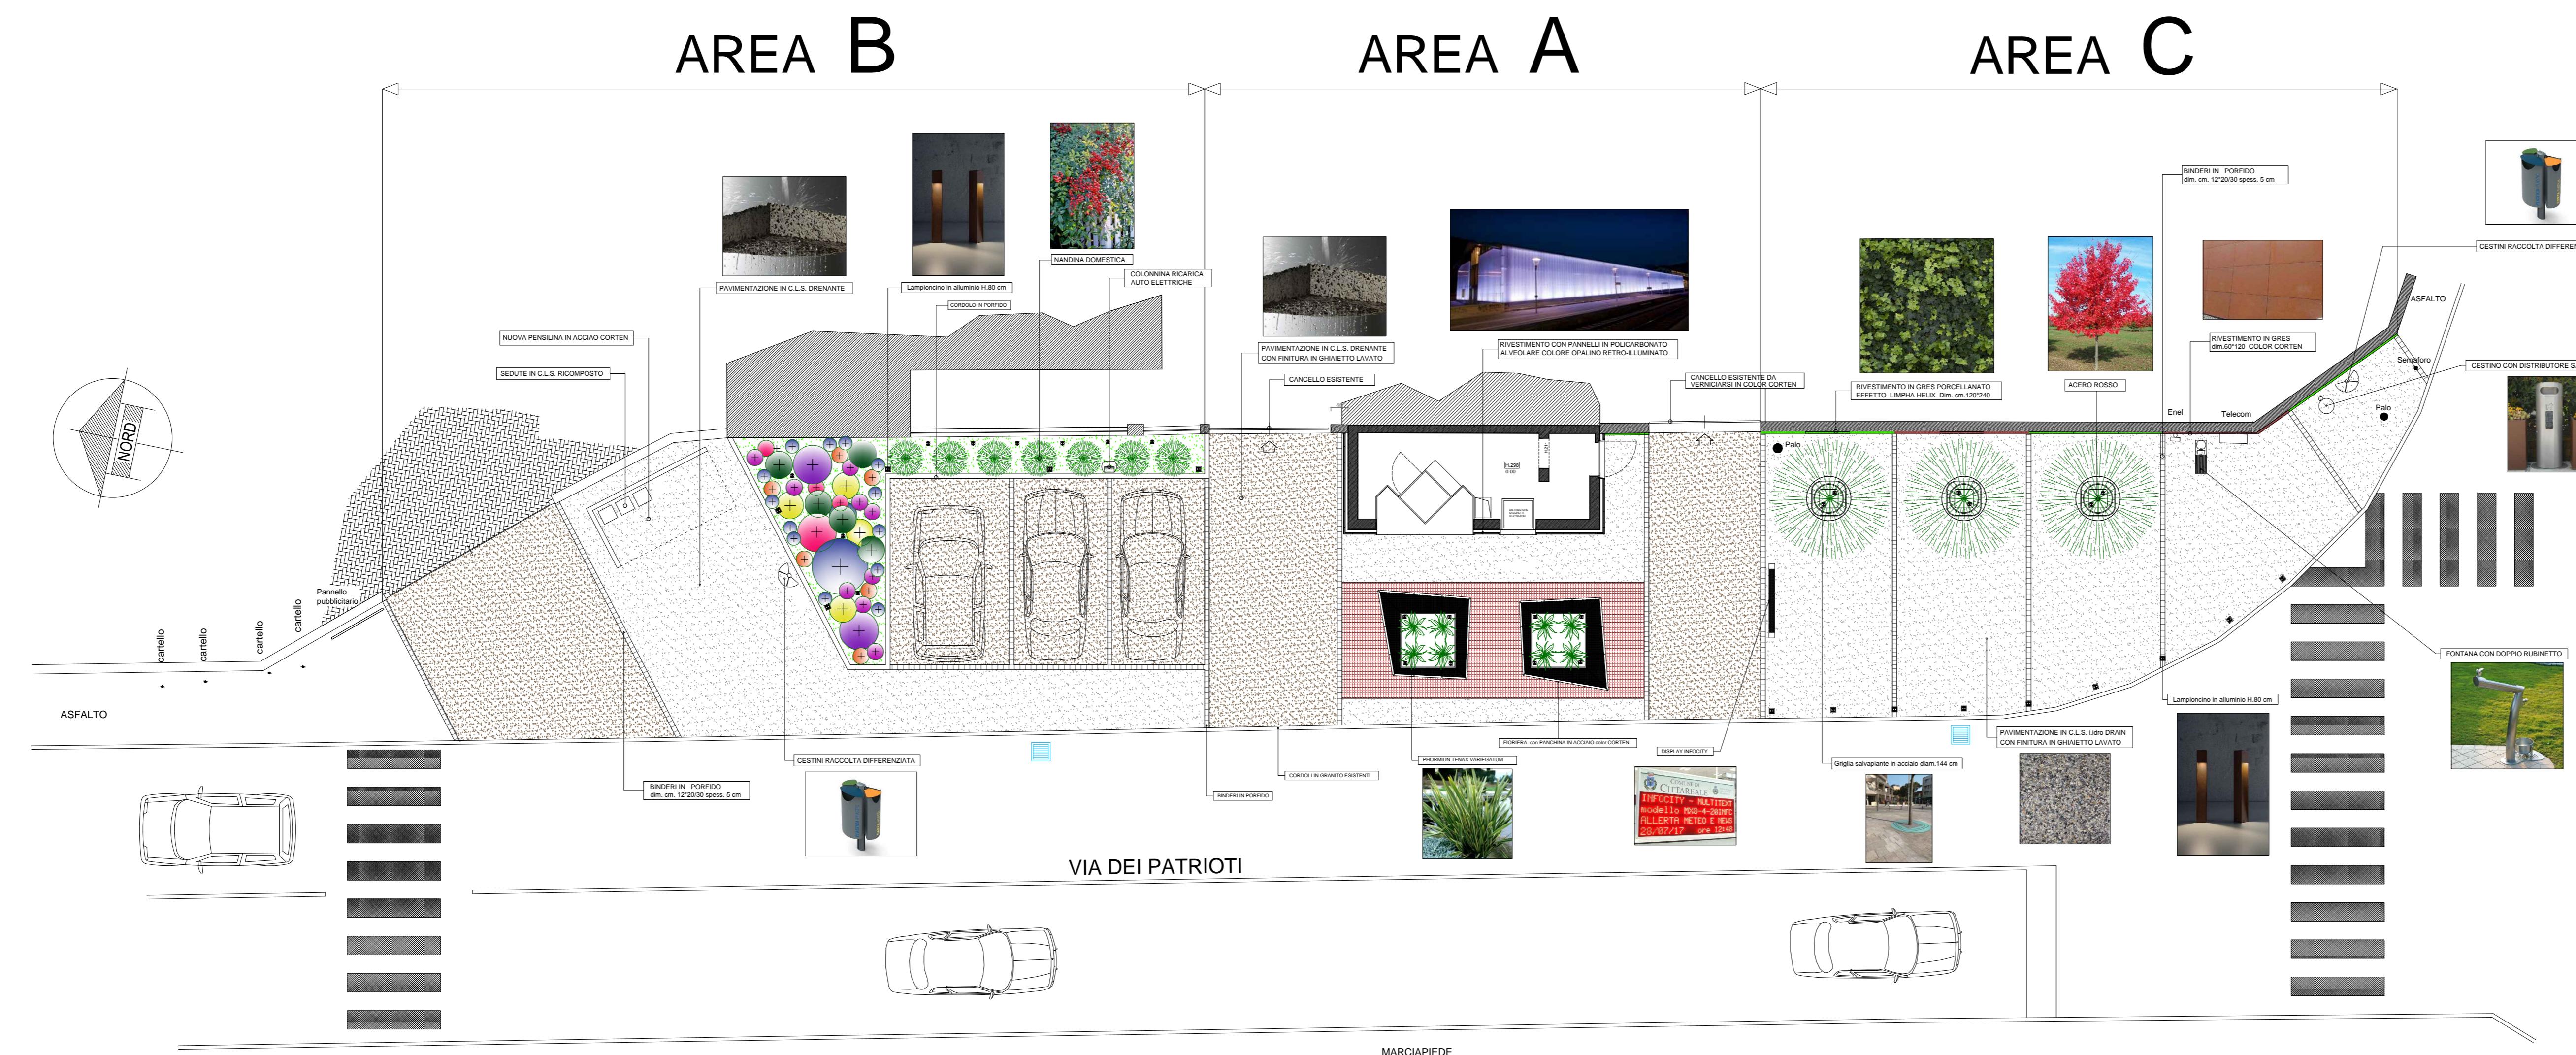

PLANIMETRIA GENERALE

**PROGETTO DI RIQUALIFICAZIONE  
AREA "VECCHIA PESA"**

**COMUNE DI SOLBIATE OLONA**

**PROGETTO DEFINITIVO**  
Planimetria Generale - Prospetto principale

Progettista:  
Arch. Gianluca Corani

Responsabile del Procedimento  
Arch. Luca Antonini

Data: Marzo 2021	Tavola:
Aggiornato: Giugno 2021	
Aggiornato: Luglio 2021	
Aggiornato:	Scala: Mapp. 2015 1:100

**Arch. GIANLUCA CORANI**

Via Giuseppe Mazzini n°2 - 22073 Fino Mornasco (CO)  
Tel./Fax 031.881088 - Email: architetto.corani@gmail.com

**2**